Agenzia del Territorio
CATASTO FABBRICATI
Ufficio Provinciale di
Cosenza

Dichiarazione protocollo n. 000230943 del 18/07/2002

Planimetria di u.i.u. in Comune di San Nicola Arcella

Piazza Siciliano civ. SNC

Identificativi Catastali:
Sezione:
Foglio: 6
Particella: 83
Subalterno: 14

Compilata da:
De Cesare Marco
Iscritto all'albo:
Geometri
Prov. Cosenza N. 2494

Scheda n. 1 Scala 1:200

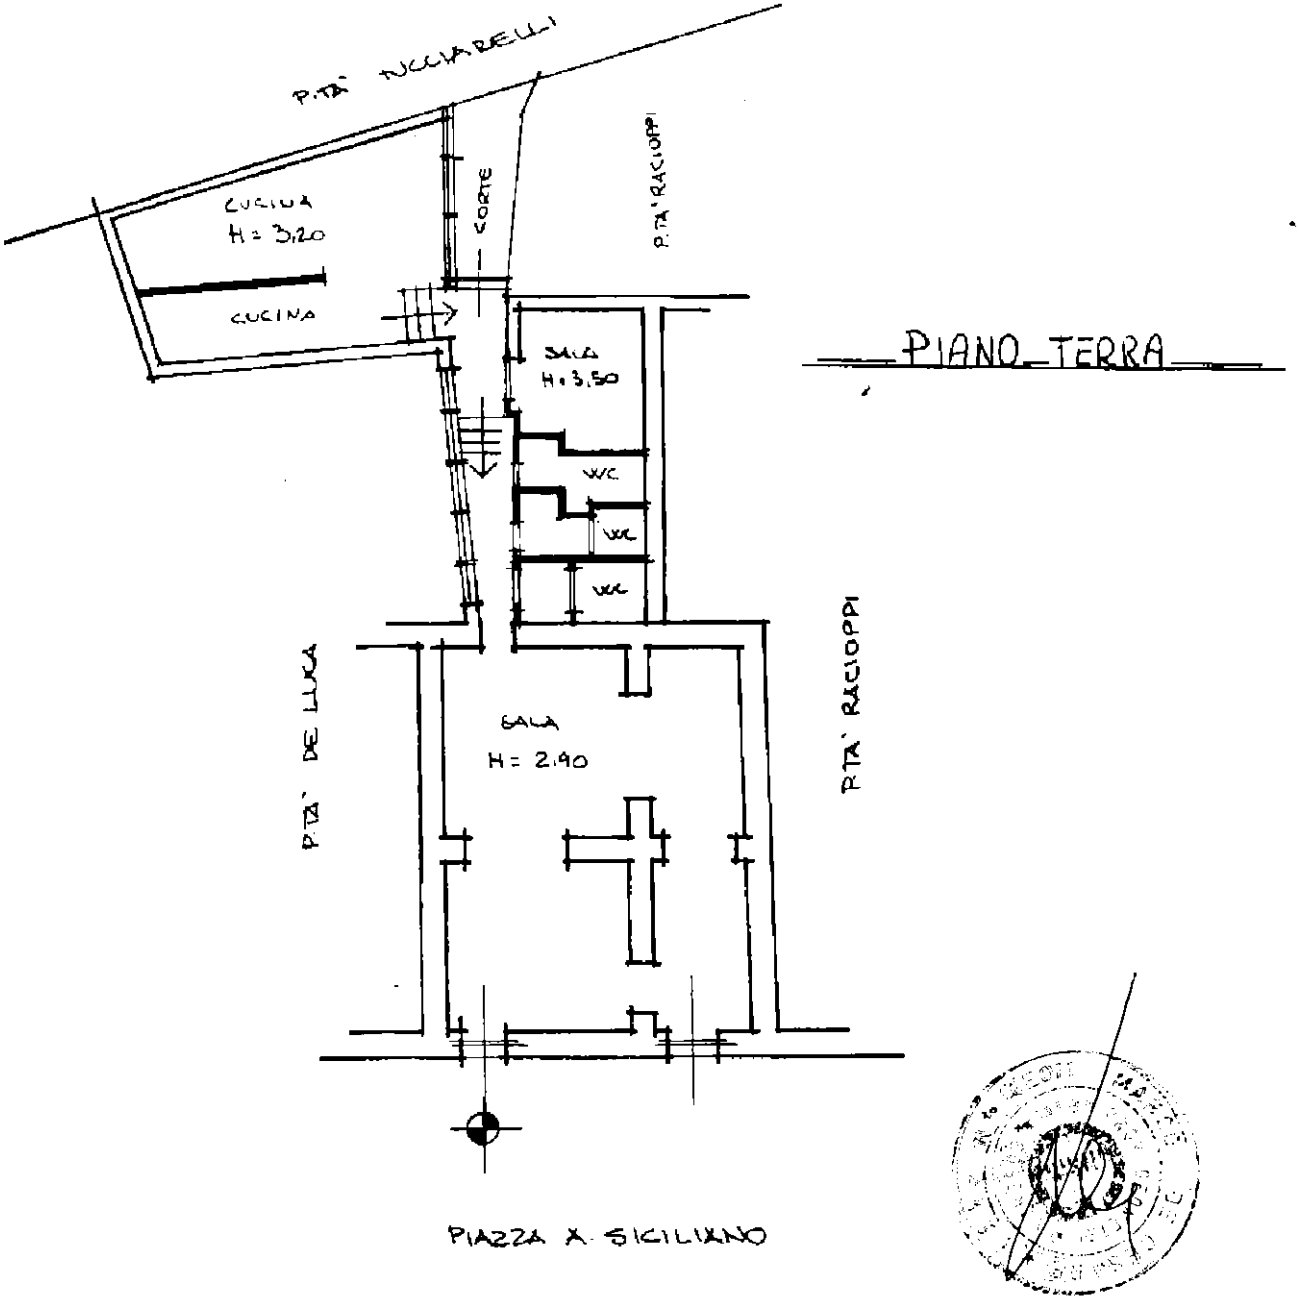

Ultima planimetria in atti

Catasto dei Fabbricati - Situazione al 29/06/2017 - Comune di SAN NICOLA ARCELLA (I060) - < Foglio: 6 - Particella: 83 - Subalterno: 14 >
PIAZZA LAURA SICILIANO SNC piano: T;